


府中の森  
芸術劇場

1階平面図

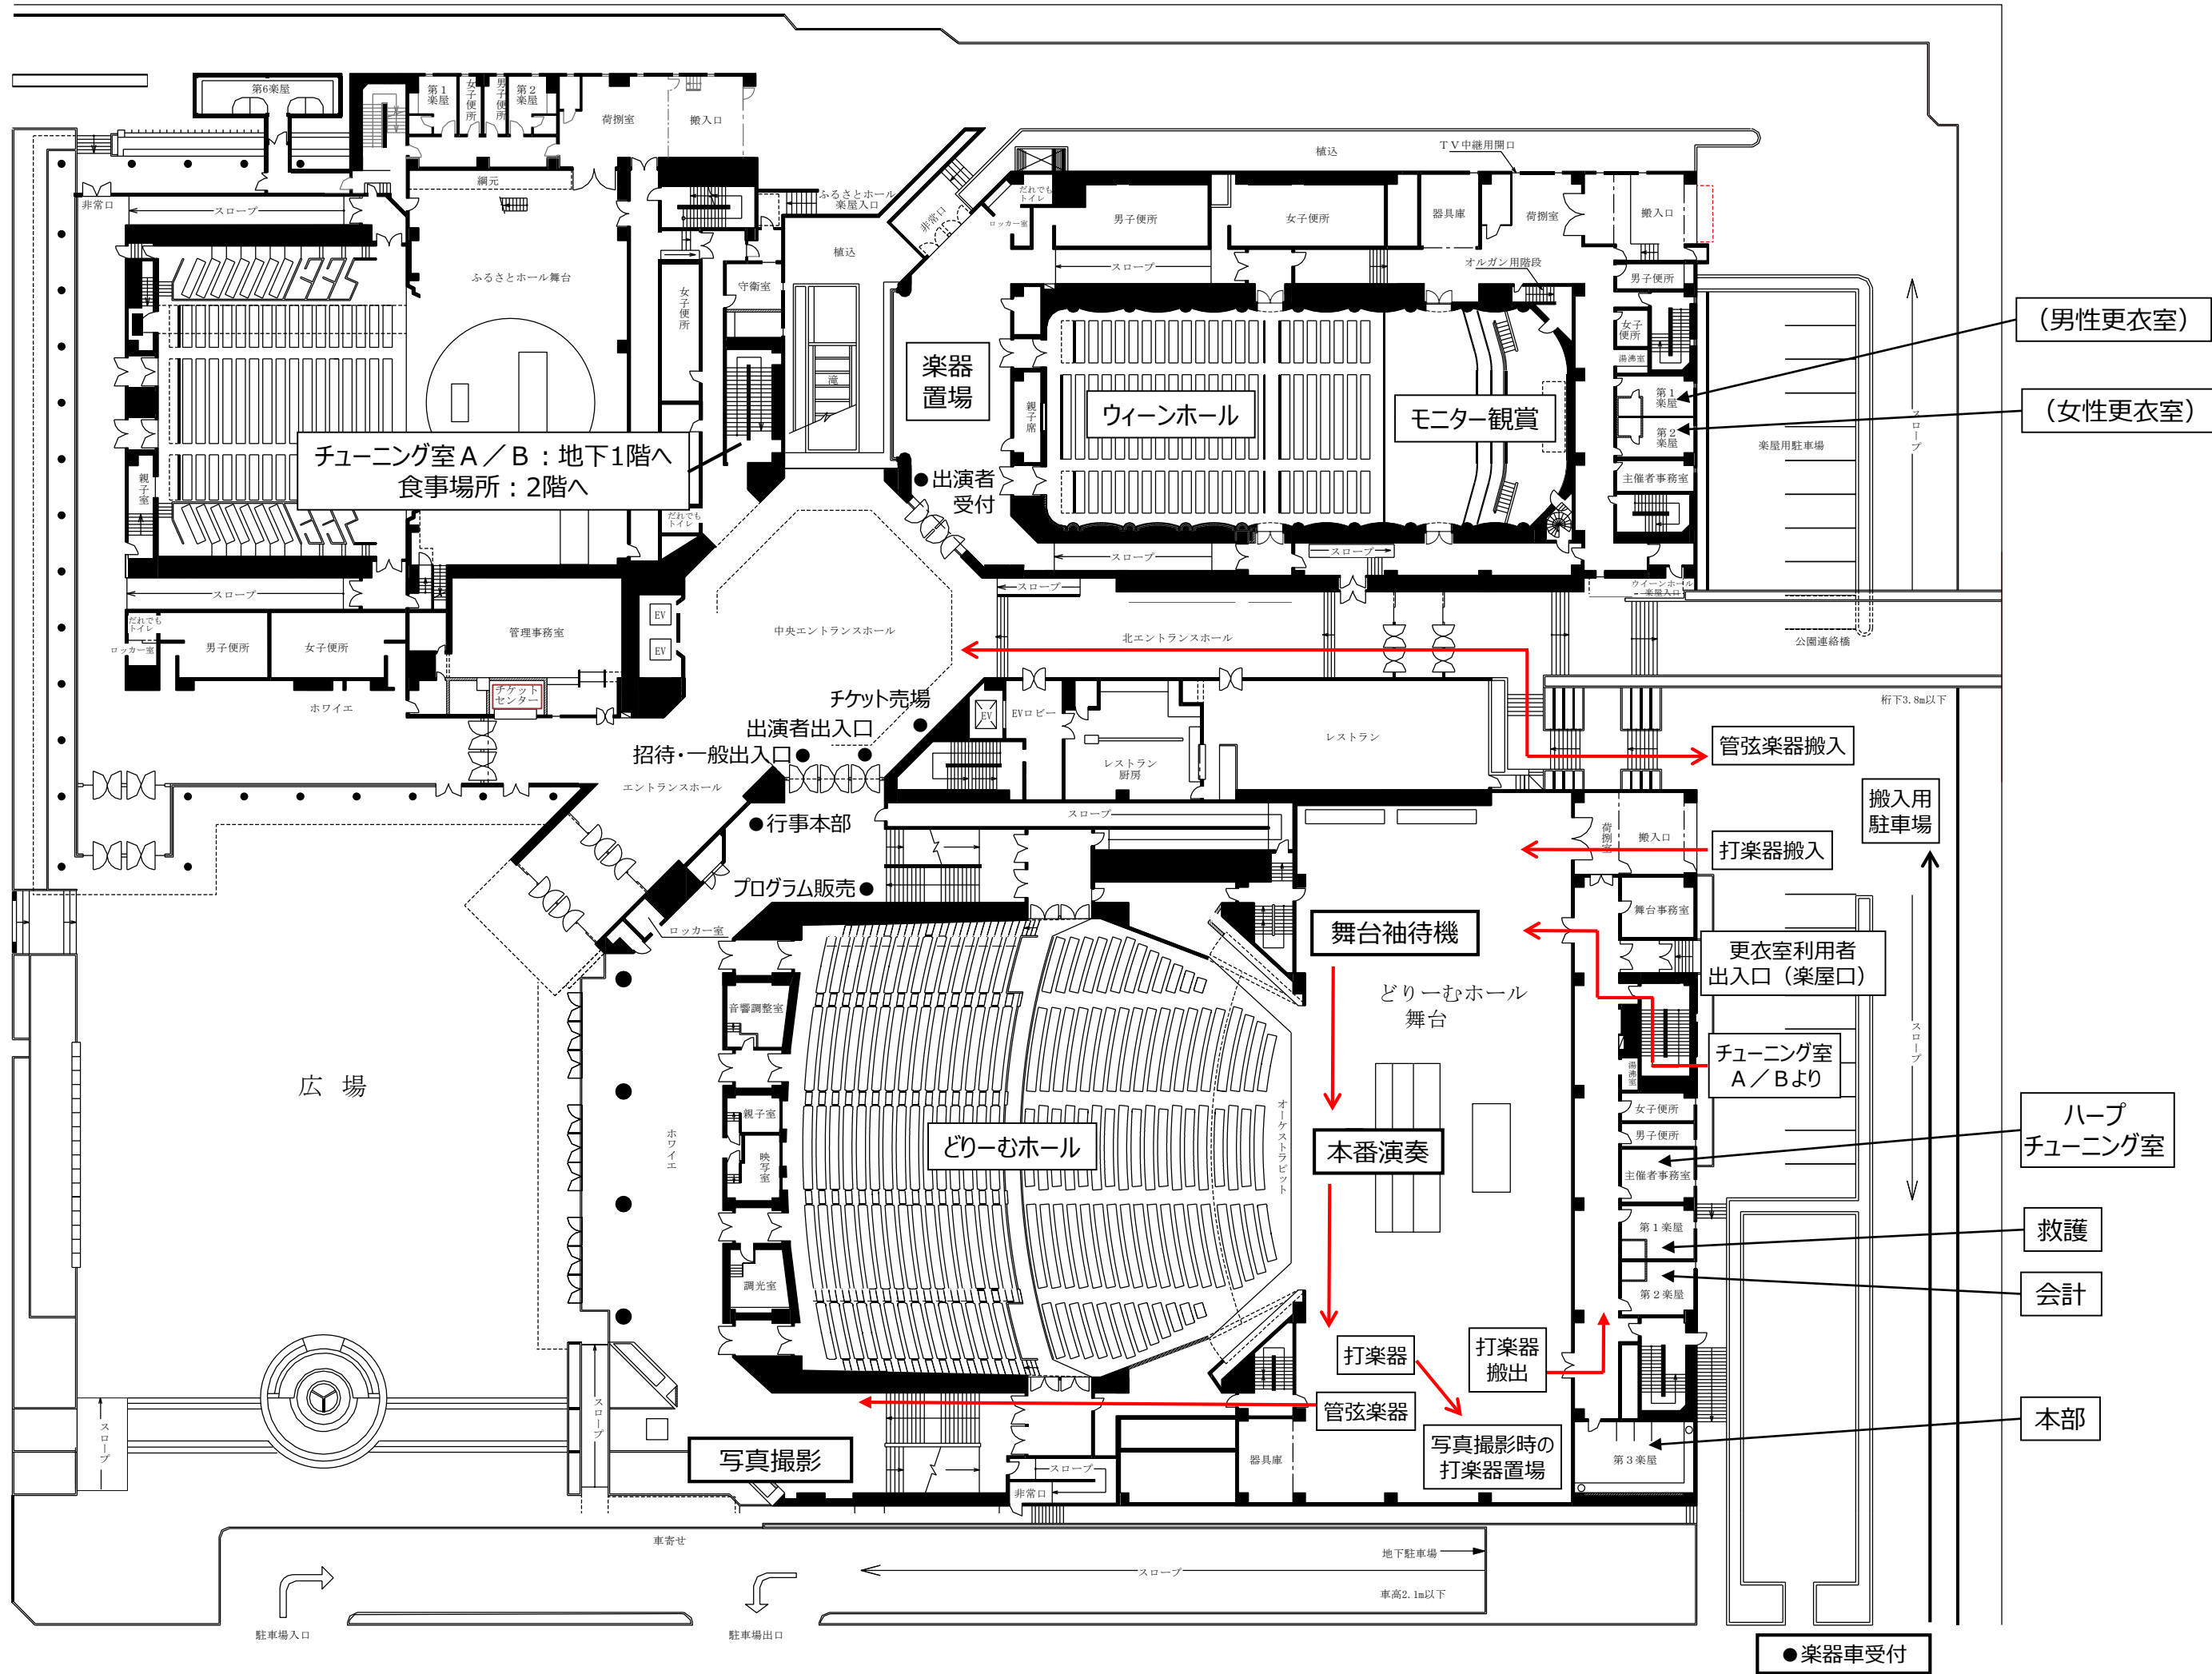

(男性更衣室)

(女性更衣室)

チューニング室 A/B : 地下1階へ  
食事場所 : 2階へ

管弦楽器搬入

打楽器搬入

搬入用  
駐車場

更衣室利用者  
出入口 (楽屋口)

チューニング室  
A/Bより


ハーブ  
チューニング室

救護

会計




本部

●楽器車受付

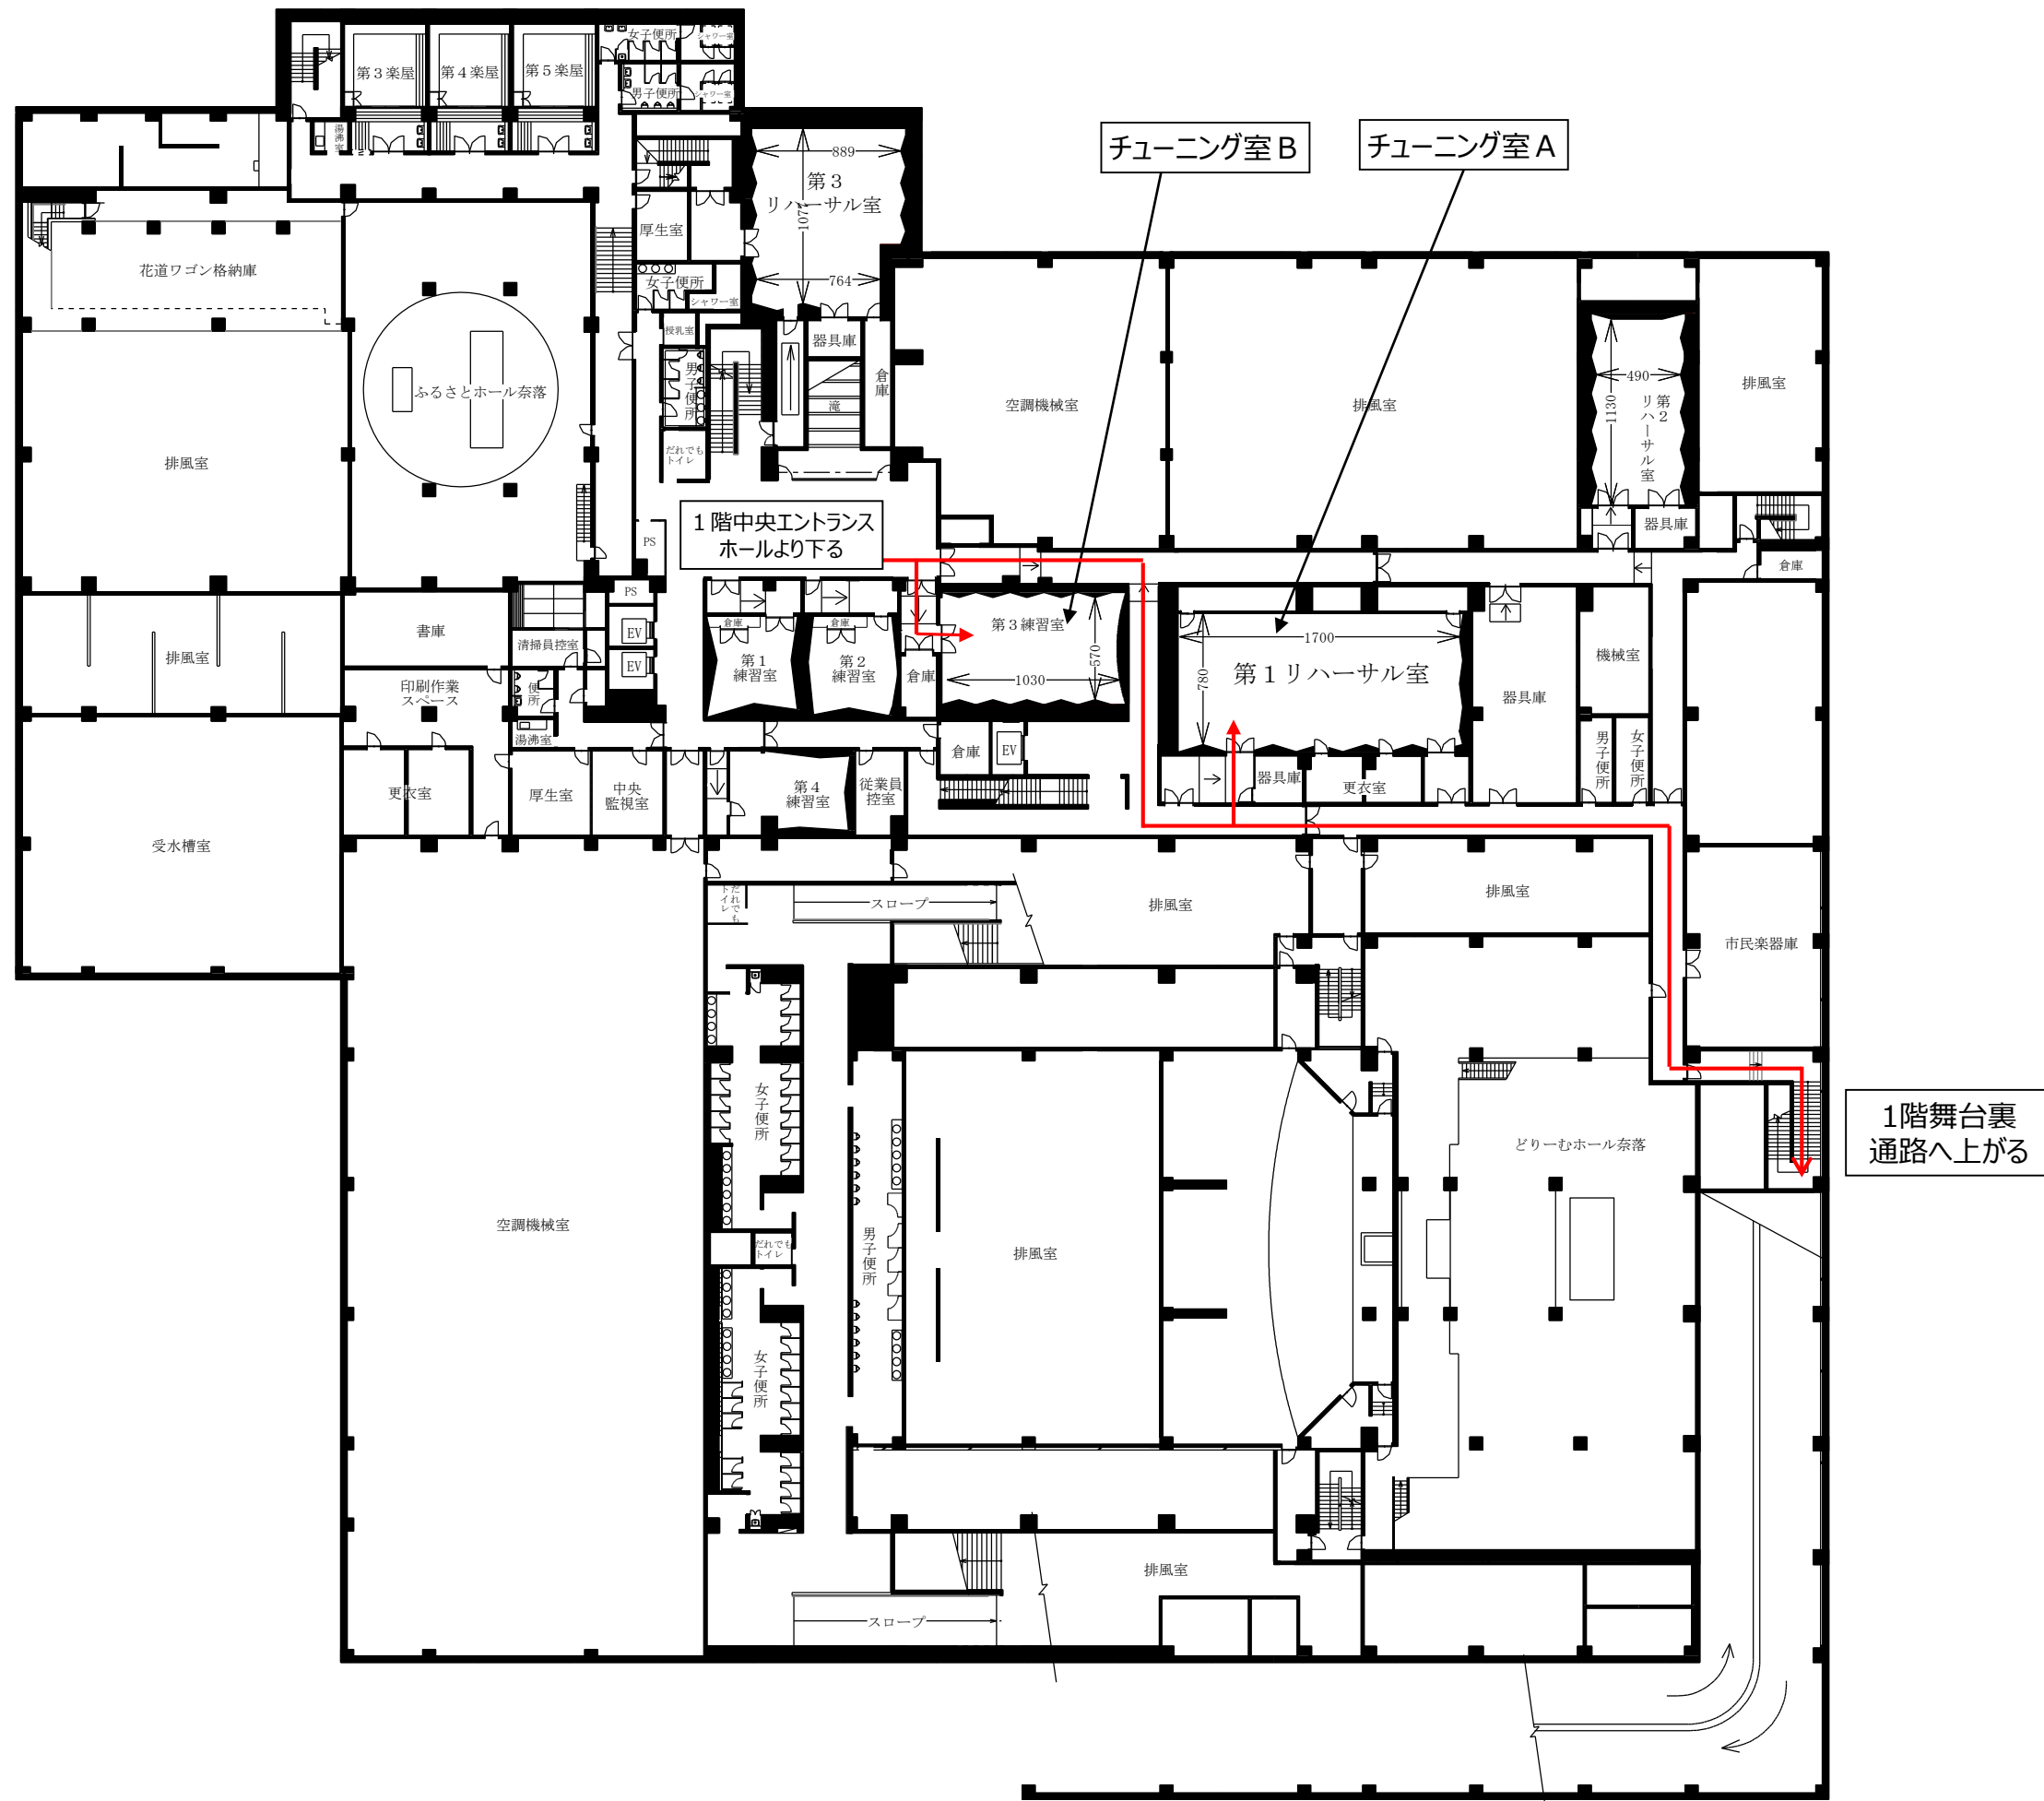

府中の森  
芸術劇場

2階平面図

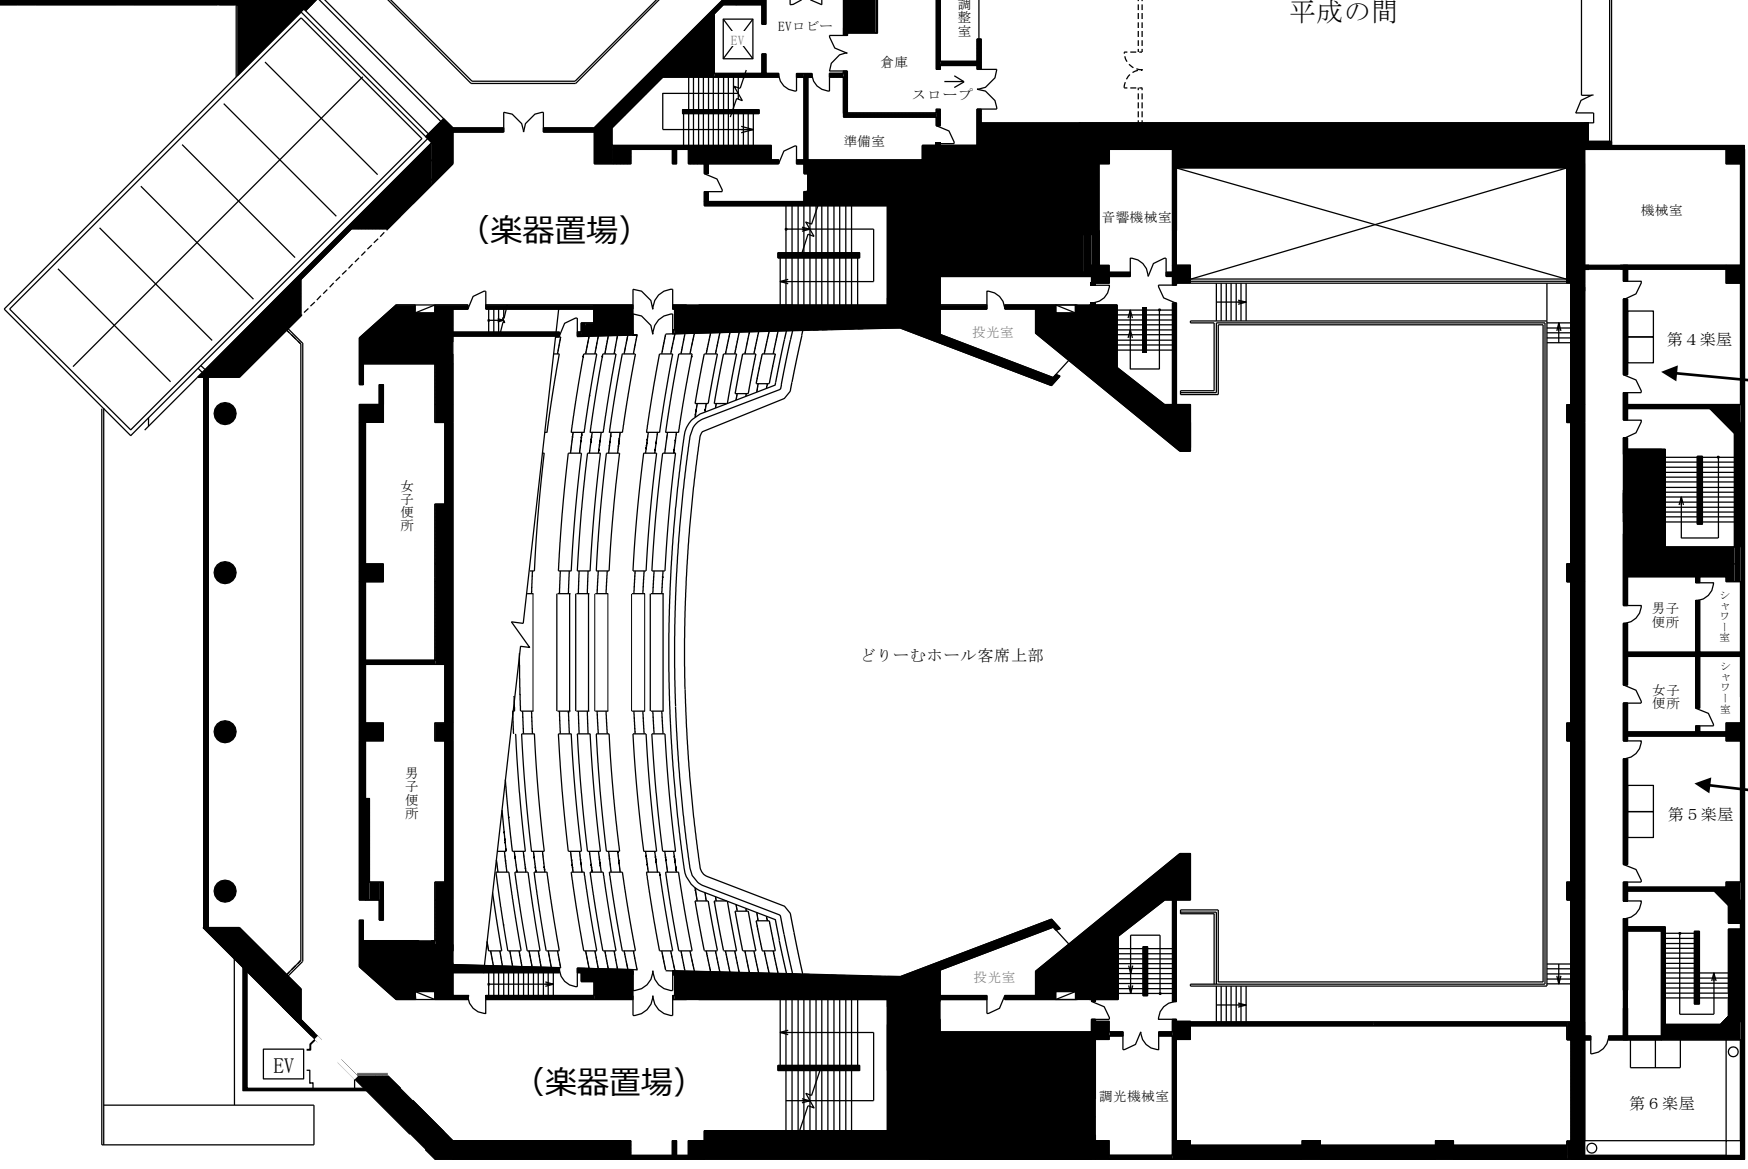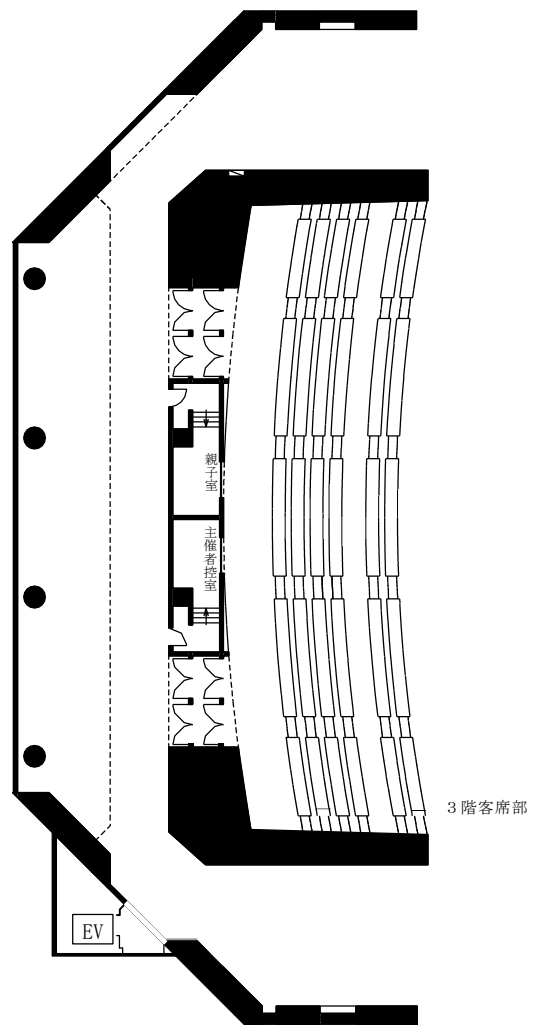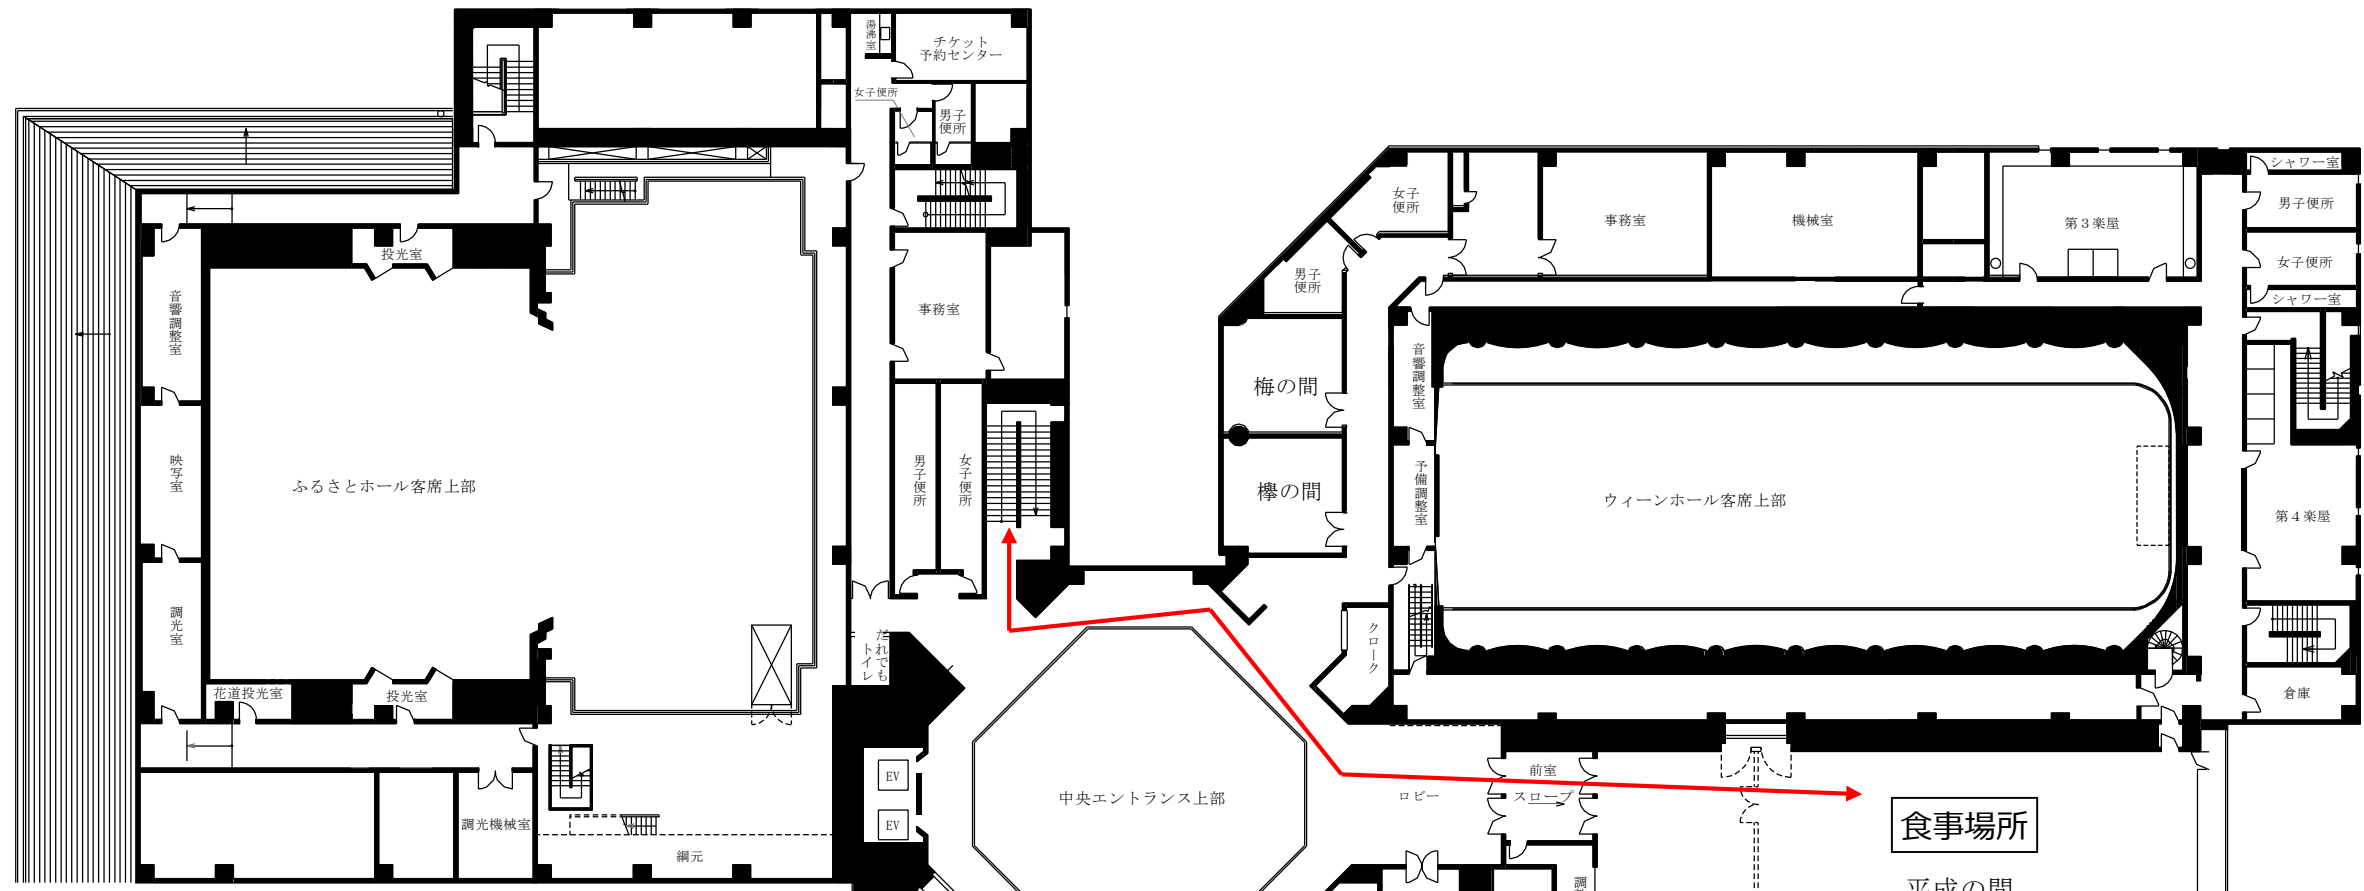

男性更衣室

更衣室利用者の出入口は  
舞台裏の楽屋口を利用

女性更衣室